

Монтажная схема ТОПАС-С 9 + нарост 0,2м



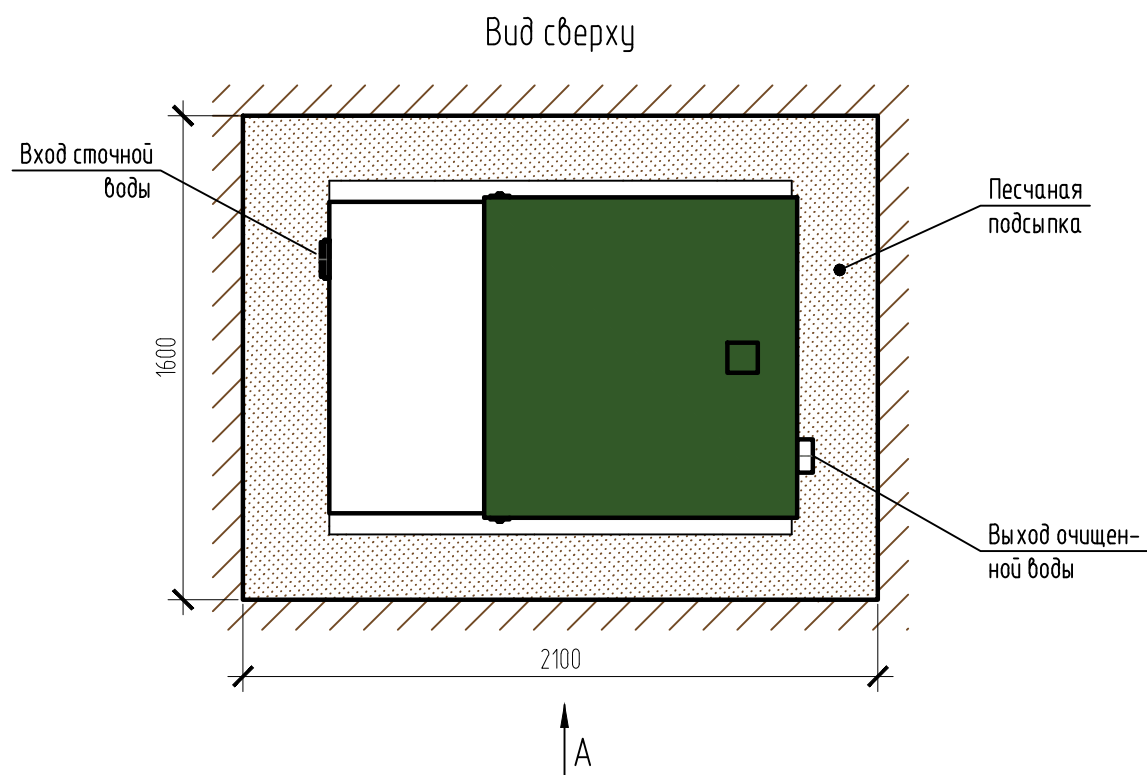


Схема №1

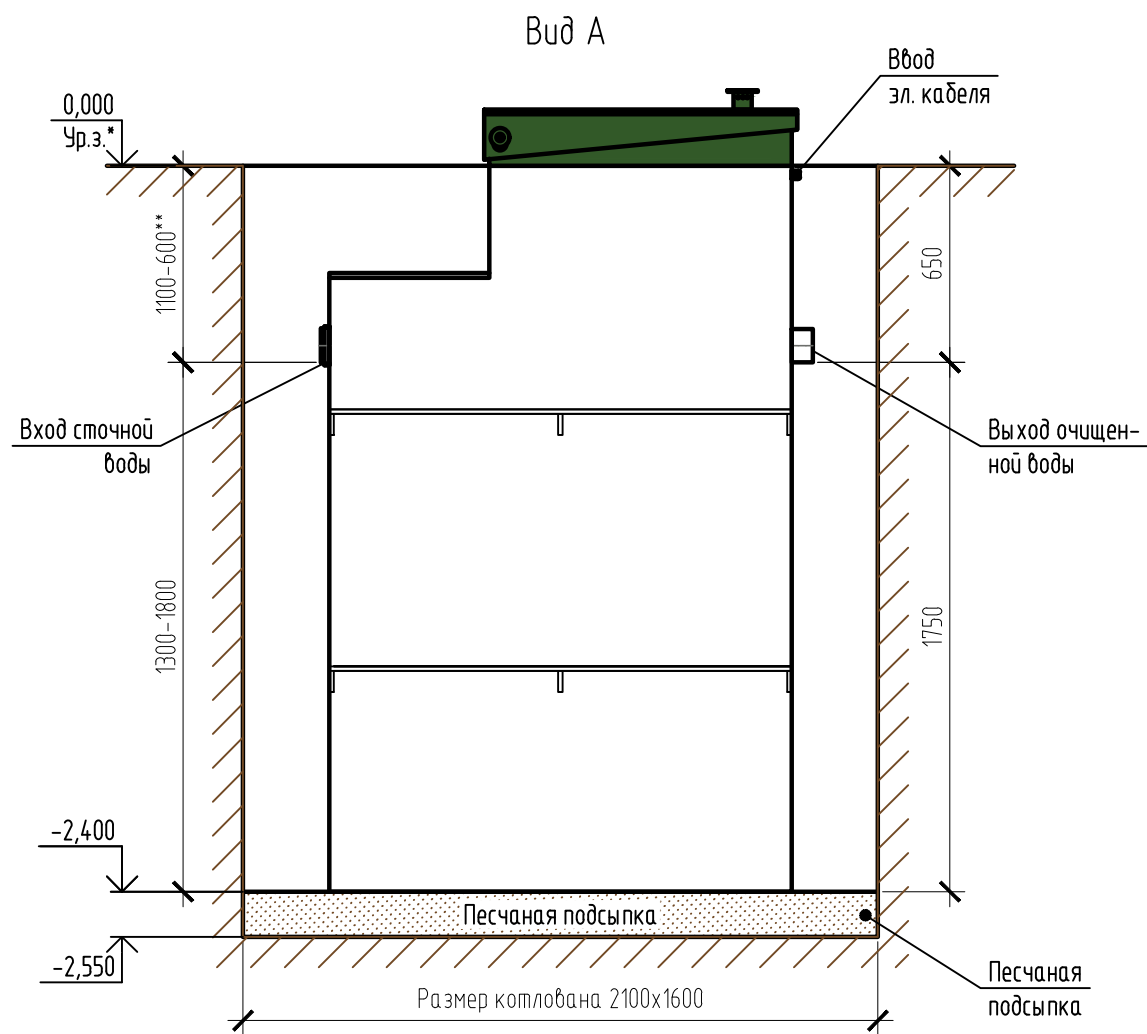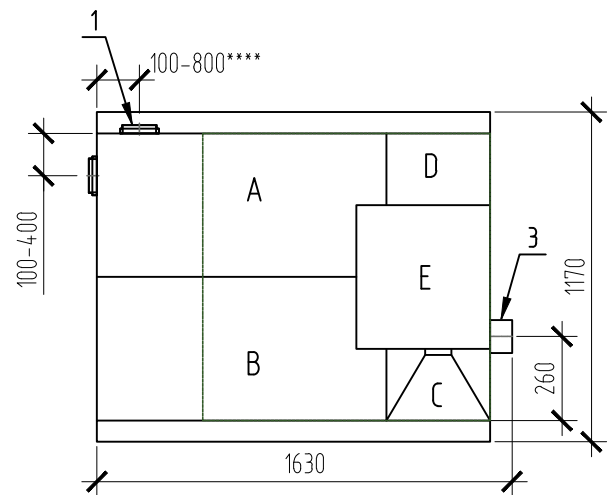

Габаритные размеры ТОПАС-С 9 + нарост 0,2м\*\*\*:

Длина 1630 мм;  
Ширина 1170 мм;  
Высота 2650 мм;  
Масса (трансп/рабочая) 350/2500 кг.

А – приемная камера;  
В – аэротенк;  
С – вторичный отстойник;  
D – стабилизатор активного ила;  
Е – компрессорный отсек.

1, 2 – варианты входа стоков (ввод трубы монтируется при монтаже, либо, по желанию заказчика, на заводе изготовителя (в соответствии с размерами, указанными в заявке нарезку);  
3 – выход очищенной воды (труба  $\phi 110$  монтируется на заводе).

Монтажные и земляные работы проводить согласно СП 129.13330.2019 “Наружные сети и сооружения водоснабжения и канализации”.

| Пояснение к схеме №1 |                                        |      |                                             |      |
|----------------------|----------------------------------------|------|---------------------------------------------|------|
|                      | От дна установки до нижнего края трубы |      | От поверхности грунта до нижнего края трубы |      |
|                      | min                                    | max  | min                                         | max  |
| Вход сточной воды    | 1300                                   | 1800 | 600                                         | 1100 |
| Выход очищенной воды | 1750                                   | 1750 | 650                                         | 650  |

ПРИ МОНТАЖЕ ОБРАТИТЬ ОСОБОЕ ВНИМАНИЕ:

Разработку котлована производить при условии соблюдения правил техники безопасности проведения земляных работ, с соблюдением требований действующей нормативной документации. Монтаж станции производить на песчаную подсыпку, станцию не подвергать ударам, обсыпку производить вместе с заливкой одновременно для компенсации внутреннего и внешнего давления.

\*При определении отметки уровня земли предусмотреть будущее благоустройство участка, возможные ландшафтные работы (которые могут привести к изменению отметки уровня земли).

\*\*Рекомендованный производителем диапазон резки (вход стоков) 650–850 мм от уровня земли.

\*\*\*Производитель может изменить габариты продукции без уведомления.

\*\*\*\*При выполнении резки учесть внутренний конструктив станции.

Расход песка не менее – 6,1 м<sup>3</sup>, расход воды не менее – 3,2 м<sup>3</sup>.

|      |         |      |        |       |      |                                               |                     |      |
|------|---------|------|--------|-------|------|-----------------------------------------------|---------------------|------|
|      |         |      |        |       |      | ТОПАС-С/ТОPAS-S 9 + нарост 0,2м               |                     |      |
| Изм. | Кол.уч. | Лист | № док. | Подп. | Дата |                                               |                     |      |
|      |         |      |        |       |      | Установка очистки сточных вод,<br>Q=1,7м3/сут | Стадия              | Лист |
|      |         |      |        |       |      |                                               |                     | 1    |
|      |         |      |        |       |      |                                               | ТОПОЛ-ЭКО/ТОPOL-ECO |      |
|      |         |      |        |       |      |                                               |                     |      |